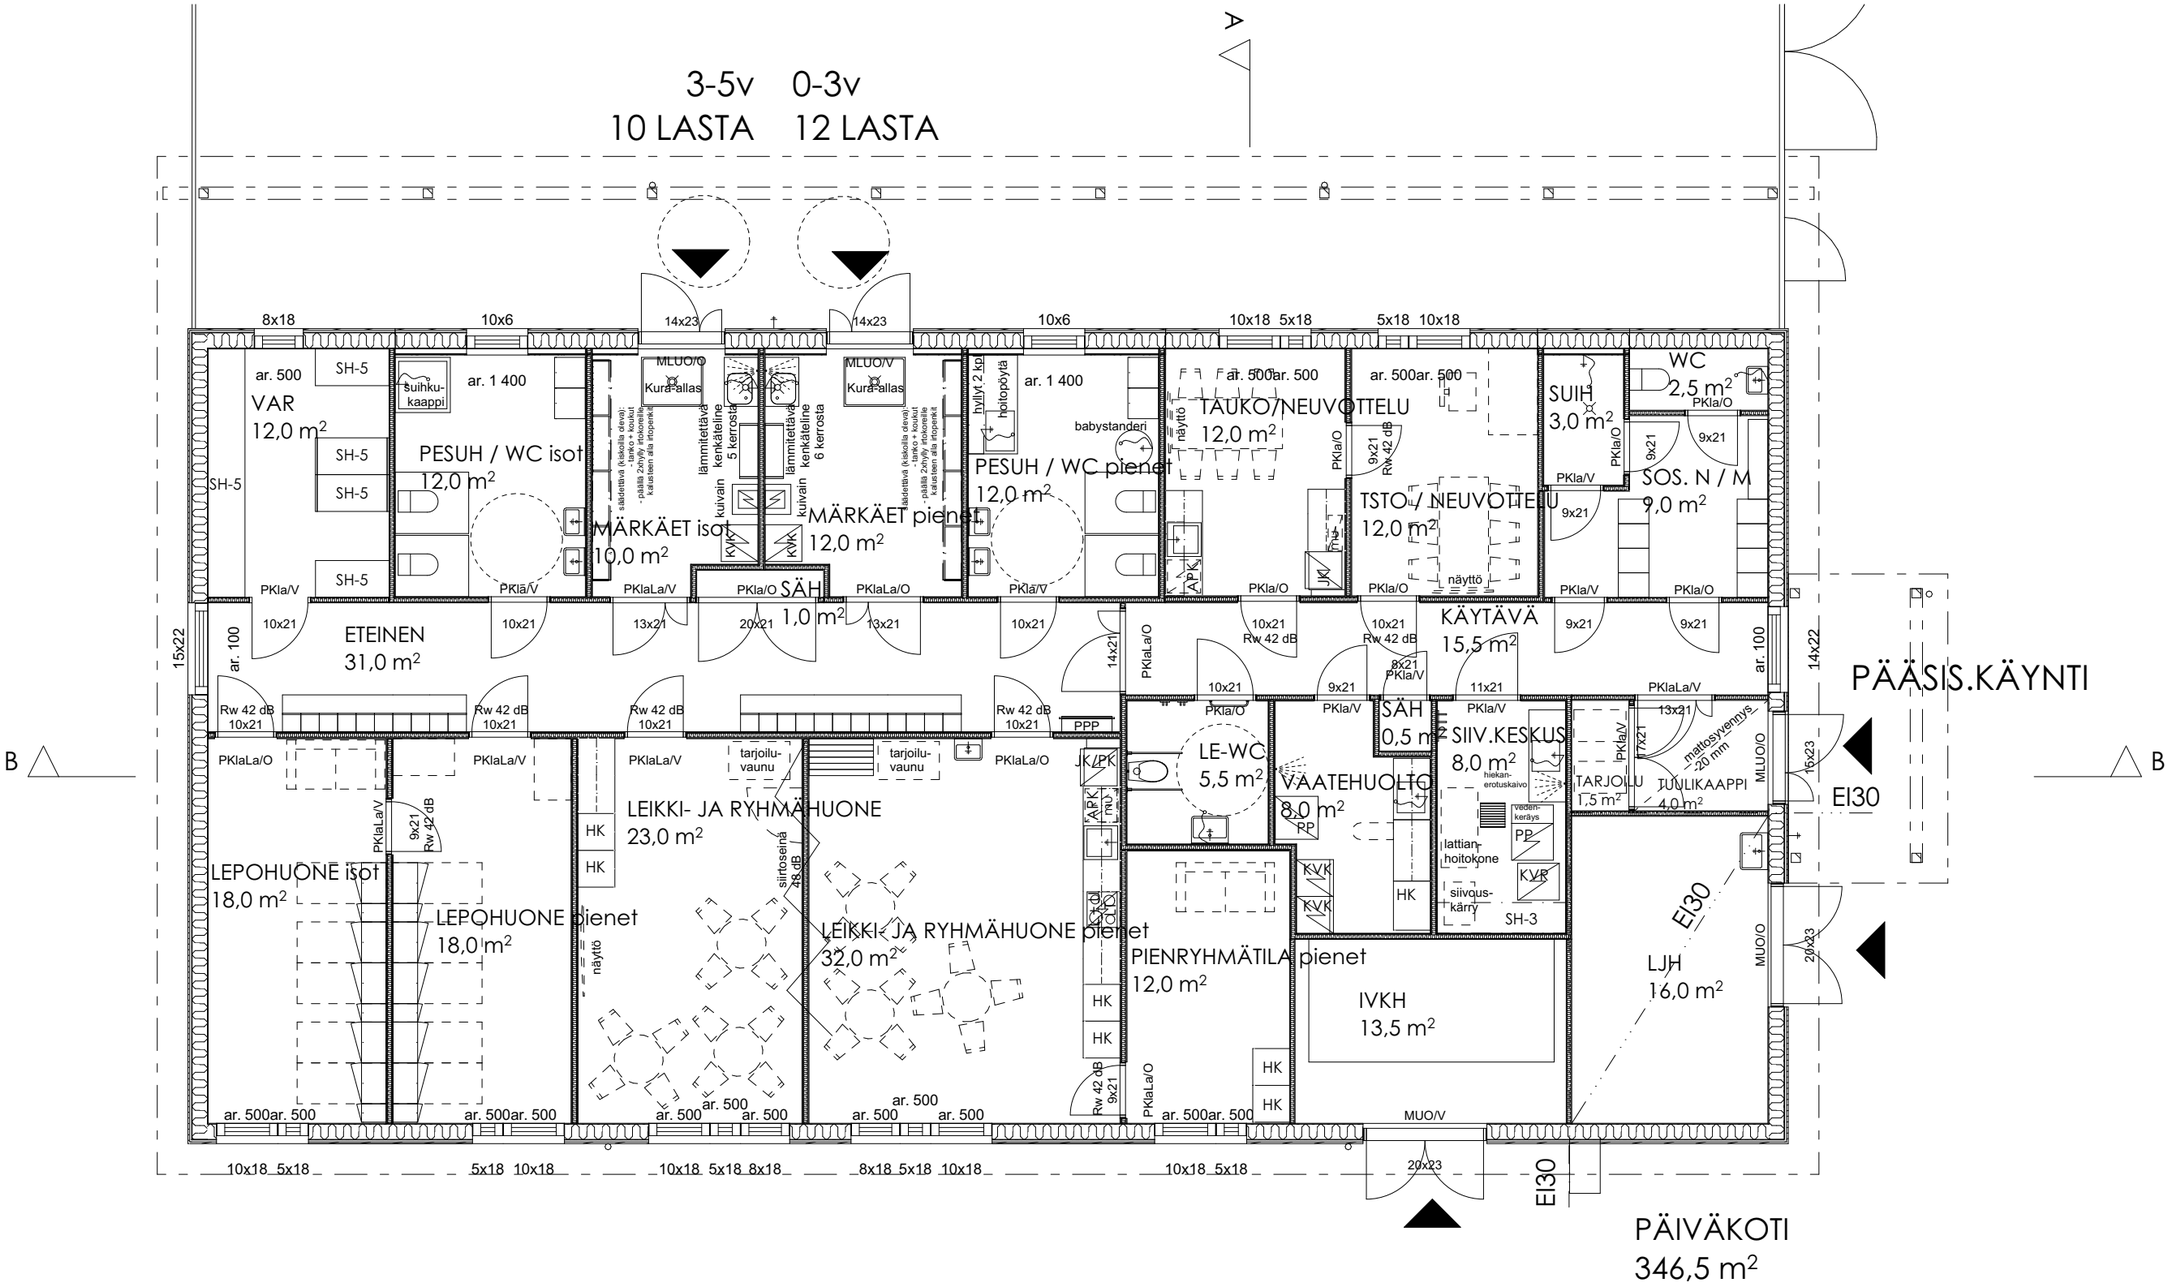

GK26 N2000

K.osa/Kylä	Korttel/Tila	Tontti/Rn:o	Piirustuslaji	Rakennustoimenpide	Viranom. arkistointimerk.
405	1	8	Luonnos	Uudisrakennus	

Rakennuskohteen nimi: Luhanka Tammijärven päiväkoti

Rakennuskohteen osoite: Tammijärventie 316, 19110 Luhanka

Piirustuksen sisältö: Pohjapiirustus 1.KRS

Mittakaava: 1:100

Suunnitteluala: **ARK**

Piir. nro: **003-01**

Vastaava suunnittelija ja koulutus: Salla Raappana, RA AMK

Allekirjoitus:

Suunnittelija: Salla Raappana

Projektinro: 100-630

Arkkitehtipalvelu Oy arkkitehtipalvelu.fi 23.1.2026

Tulostuspäivä 28.1.2026 klo 9.28