



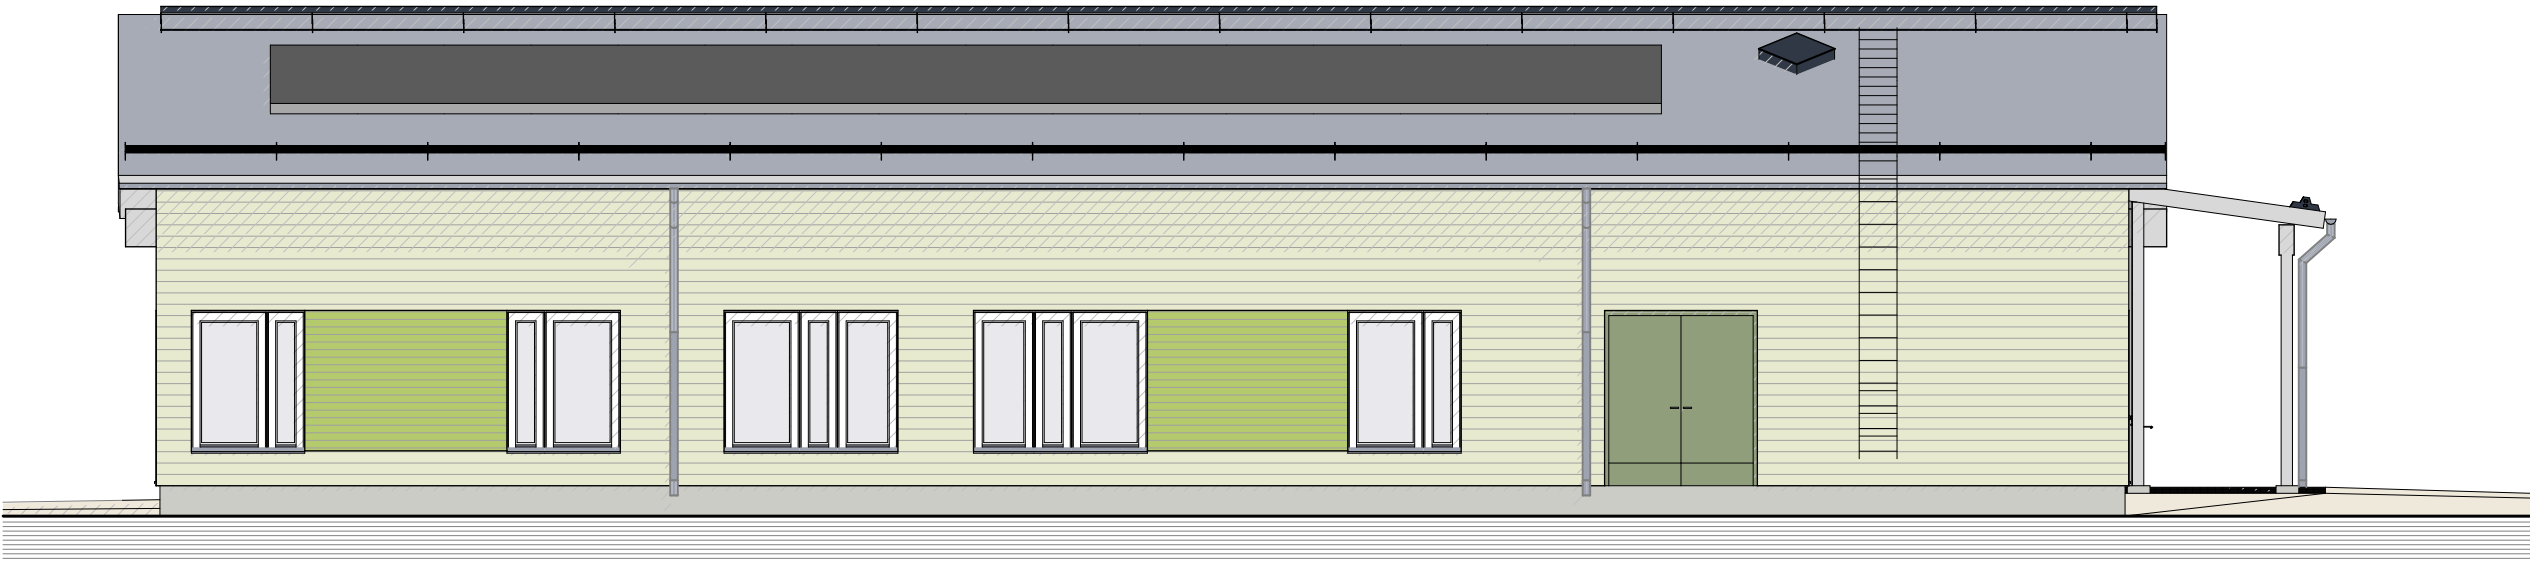


Julkisivu itään 1:100

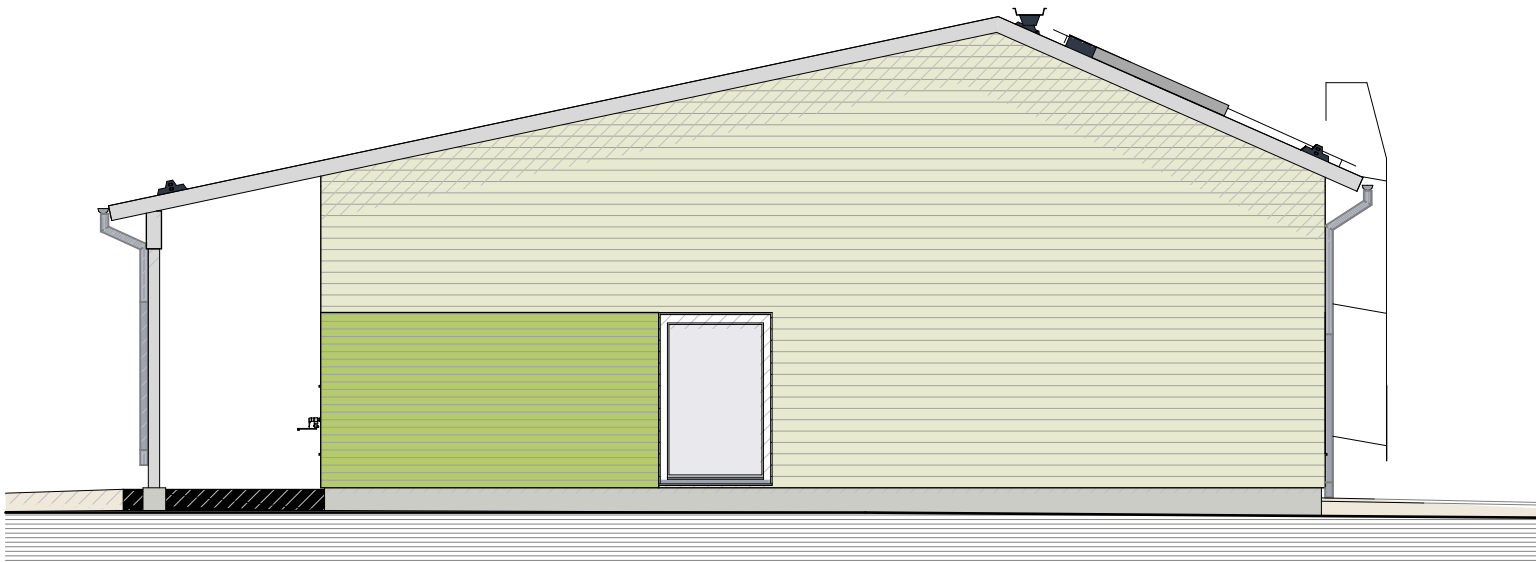

Julkisivu etelään 1:100



Julkisivu länteen 1:100

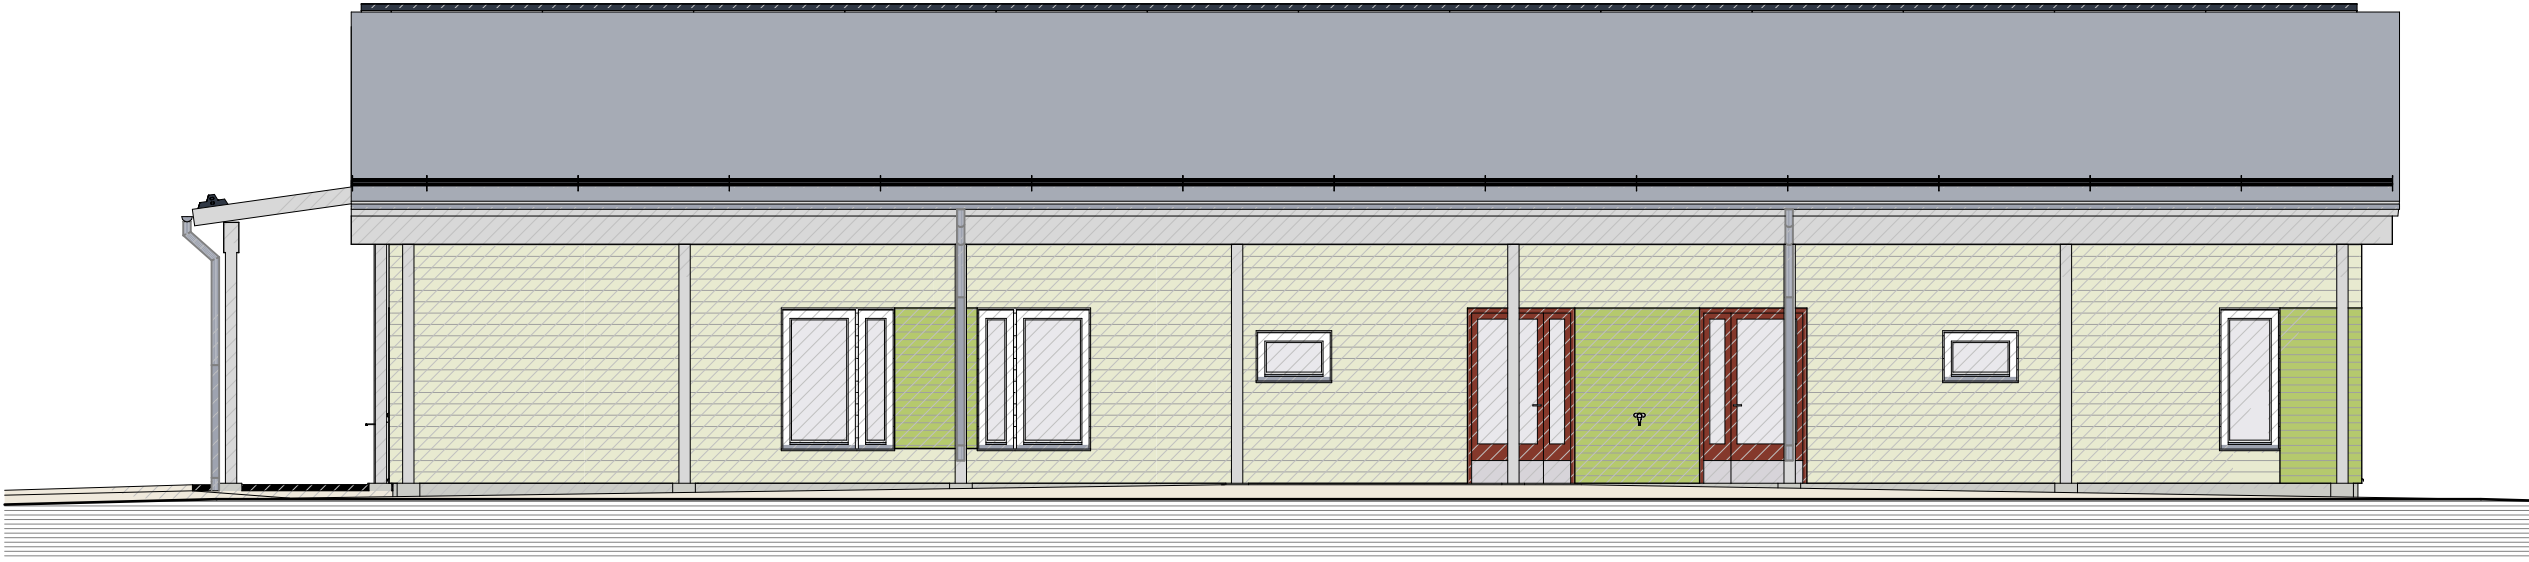

Julkisivu pohjoiseen 1:100



GK26 N2000				
K.osa/Kylä	Kartelli/Tila	Tontti/Rn:o	Piirustaja	Rakennuslupamäärä
405	1	8	Luonnos	Uudisrakennus
Rakennuskohteen nimi			Rakennuskohteen osalle	
Luhanka Tammijärven päiväkoti			Tammijärventie 316, 19110 Luhanka	
Piirustuksen sisältö			Mittakaava	Suunnittelusta
Julkisivut			1:100	ARK
				Piir. nro
				005-01
Vastaava suunnittelija ja koulutus		Alekijallus		Projektinro
Salla Raappana, RA AMK		Salla Raappana		100-630
Arkkitehtipalvelu Oy		arkkitehtipalvelu.fi		23.1.2026