




Julkisivu itään

1:100




Julkisivu etelään

1:100

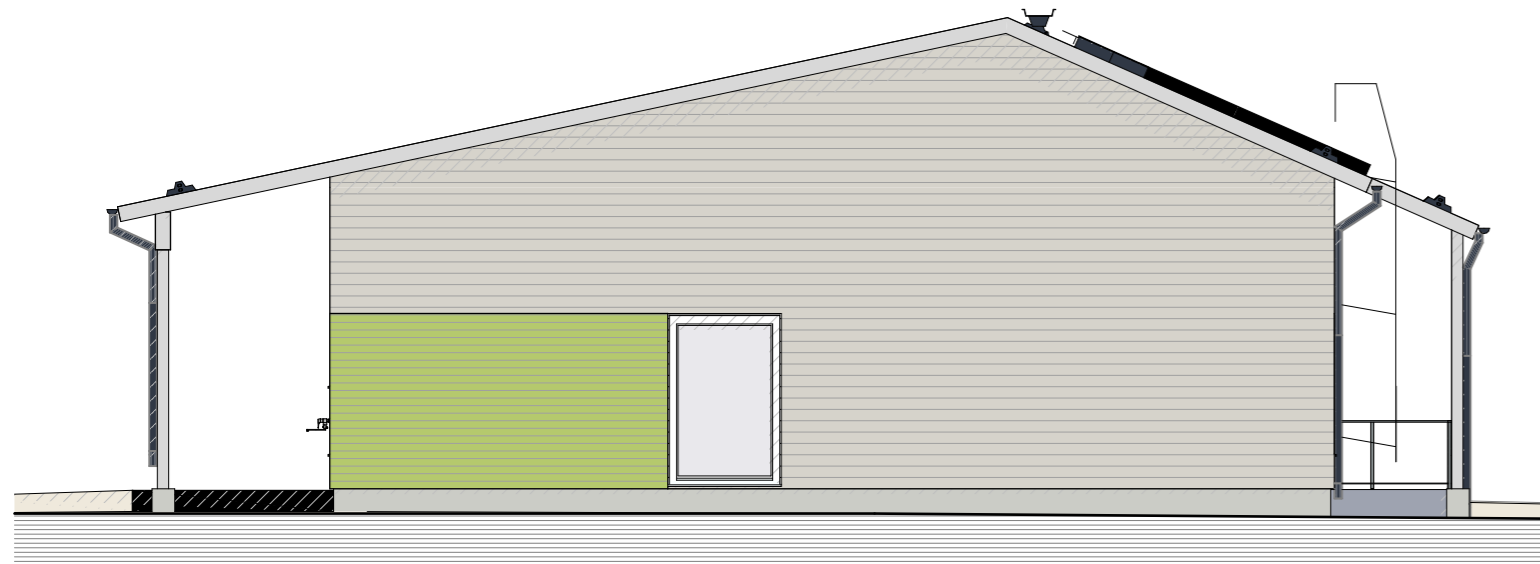

Julkisivu länteen

1:100

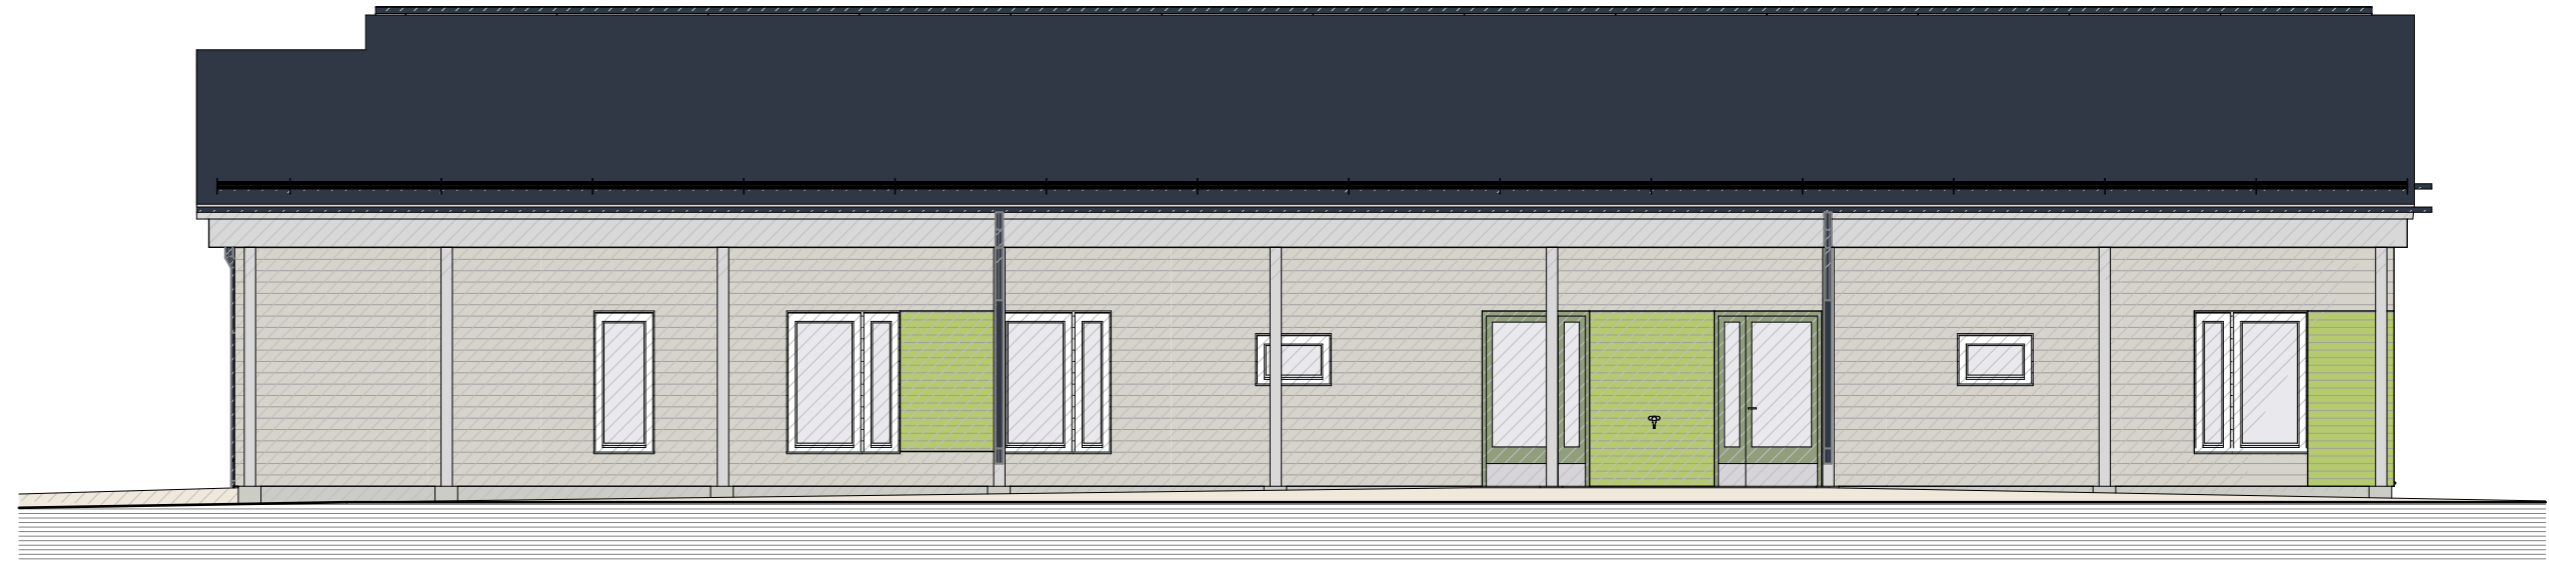

Julkisivu pohjoiseen

1:100



arkkitehti
palvelu

K.osa/Kylä	Korttel/Tila	Tontti/Rn:o	Piirustaji	Rakennuslupamäärä	GK26 N2000
405	1	8	Luonnos	Uudisrakennus	Vuorom. arkkitehtimark.
Rakennuskohteen nimi				Rakennuskohteen osoite	
Luhanka Tammijärven päiväkoti				Tammijärventie 316, 19110 Luhanka	
Piirustuksen sisältö				Mittakaava	Suunnittelija
Julkisivut				1:100	ARK
					Piir. nro
					005-01
Vastaava suunnittelija ja koulutus			Alekkijohus	Suunnittelija	Projektinro
Salla Raappana, RA AMK				Salla Raappana	100-630
Arkkitehtipalvelu Oy			arkkitehtipalvelu.fi		3.2.2026