


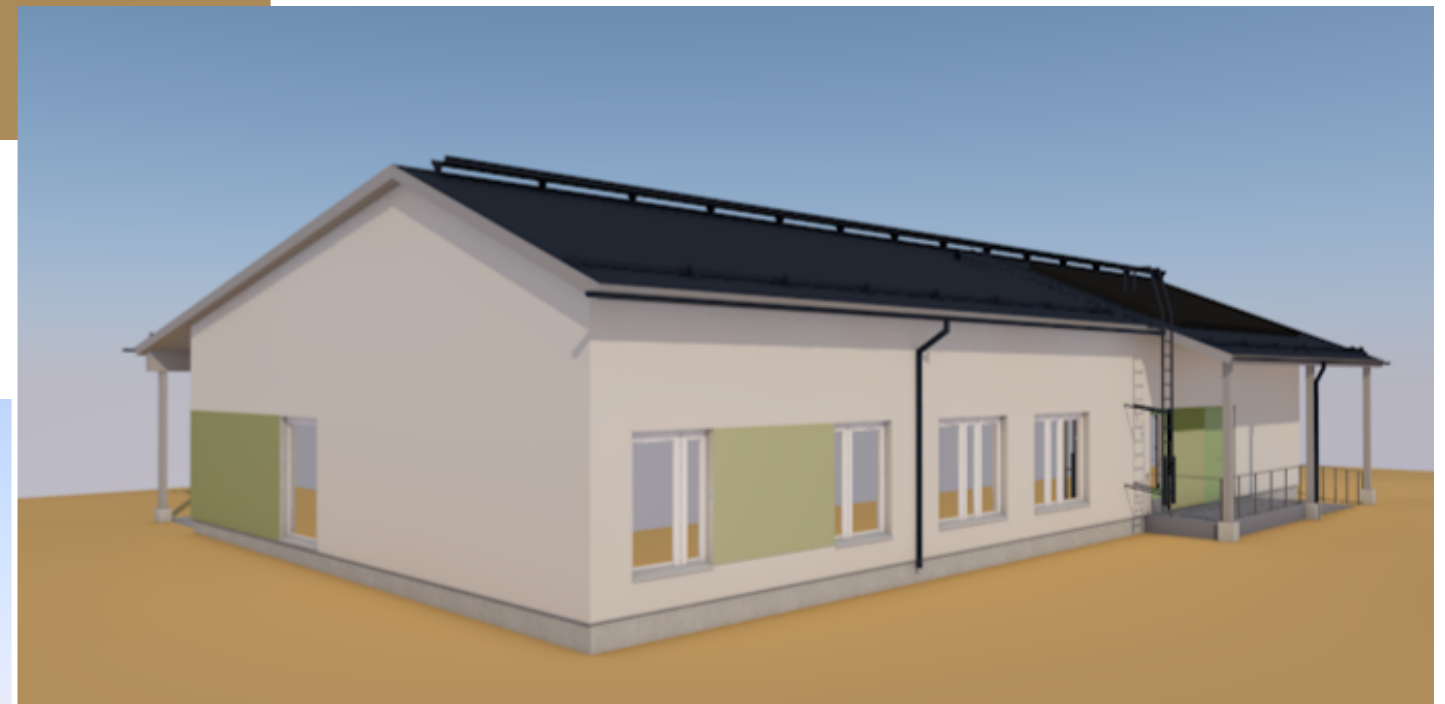

NÄKYMÄ ITÄÄN



NÄKYMÄ ETELÄÄN



NÄKYMÄ POHJOISEEN



GK26 N2000					
K.osa/Kylä	Kortteli/Tila	Tontti/Rn:o	Piirustaja	Rakennusvaihe	Viranom. arkistointimerk.
405	1	8	Luonnos	Uudisrakennus	
Rakennuskohteen nimi				Rakennuskohteen osoite	
Luhanka Tammijärven päiväkoti				Tammijärventie 316, 19110 Luhanka	
Piirustuksen sisältö				Suunnitteluala	
Havainnekuvat				ARK	
				Pir. nro	
				005-02	
Vastaava suunnittelija ja koulutus			Allekirjoitus		Projektinro
Salla Raappana, RA AMK			Salla Raappana		100-630
Arkkitehtipalvelu Oy			arkkitehtipalvelu.fi		3.2.2026