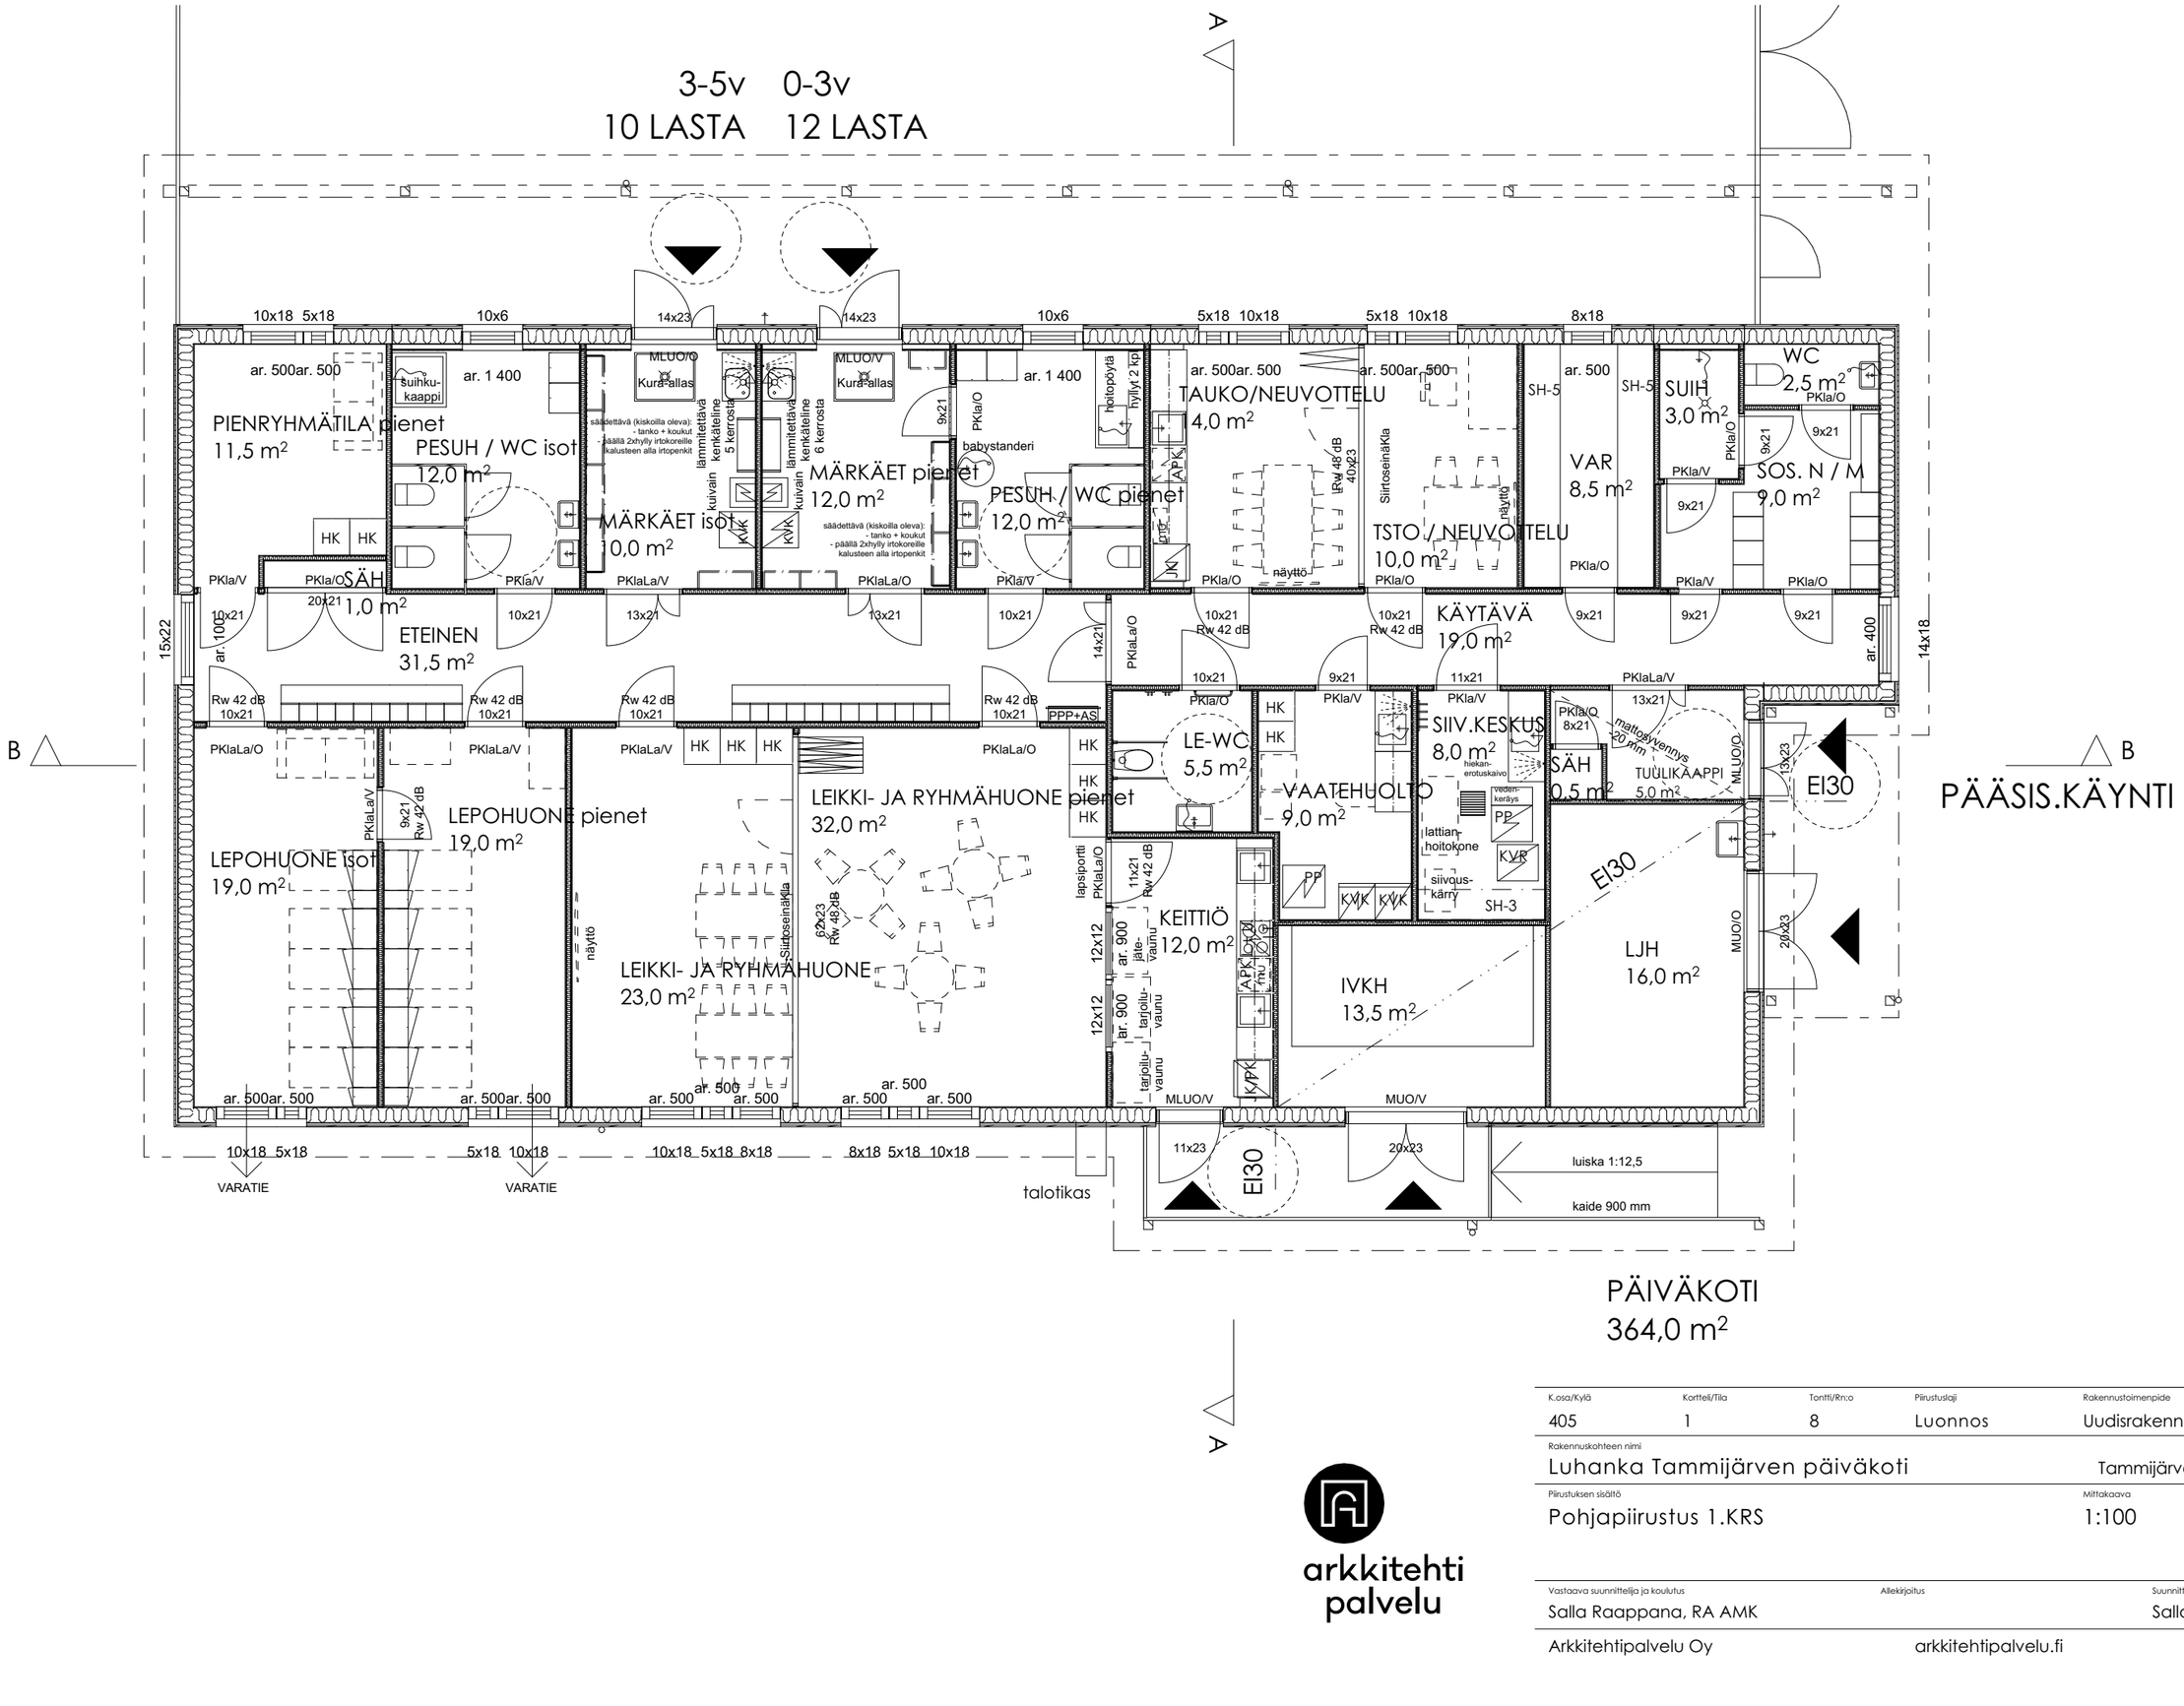

GK26 N2000

K.osa/Kylä	Kortteli/Tila	Tontti/Rn:o	Piirustuslaji	Rakennustoimenpide	Viranom. arkistointimerk.
405	1	8	Luonnos	Uudisrakennus	

Rakennuskohteen nimi: Luhanka Tammijärven päiväkoti

Rakennuskohteen osoite: Tammijärventie 316, 19110 Luhanka

Piirustuksen sisältö: Pohjapiirustus 1.KRS

Mittakaava: 1:100

Suunnitteluala: **ARK**

Piir. nro: **003-01**

Vastaava suunnittelija ja koulutus	Allekirjoitus	Suunnittelija	Projektinro
Salla Raappana, RA AMK		Salla Raappana	100-630

arkkitehtipalvelu

Arkkitehtipalvelu Oy arkkitehtipalvelu.fi 3.2.2026

Tulostuspäivä 3.2.2026 klo 14.49