


Leikkaus A

1:100

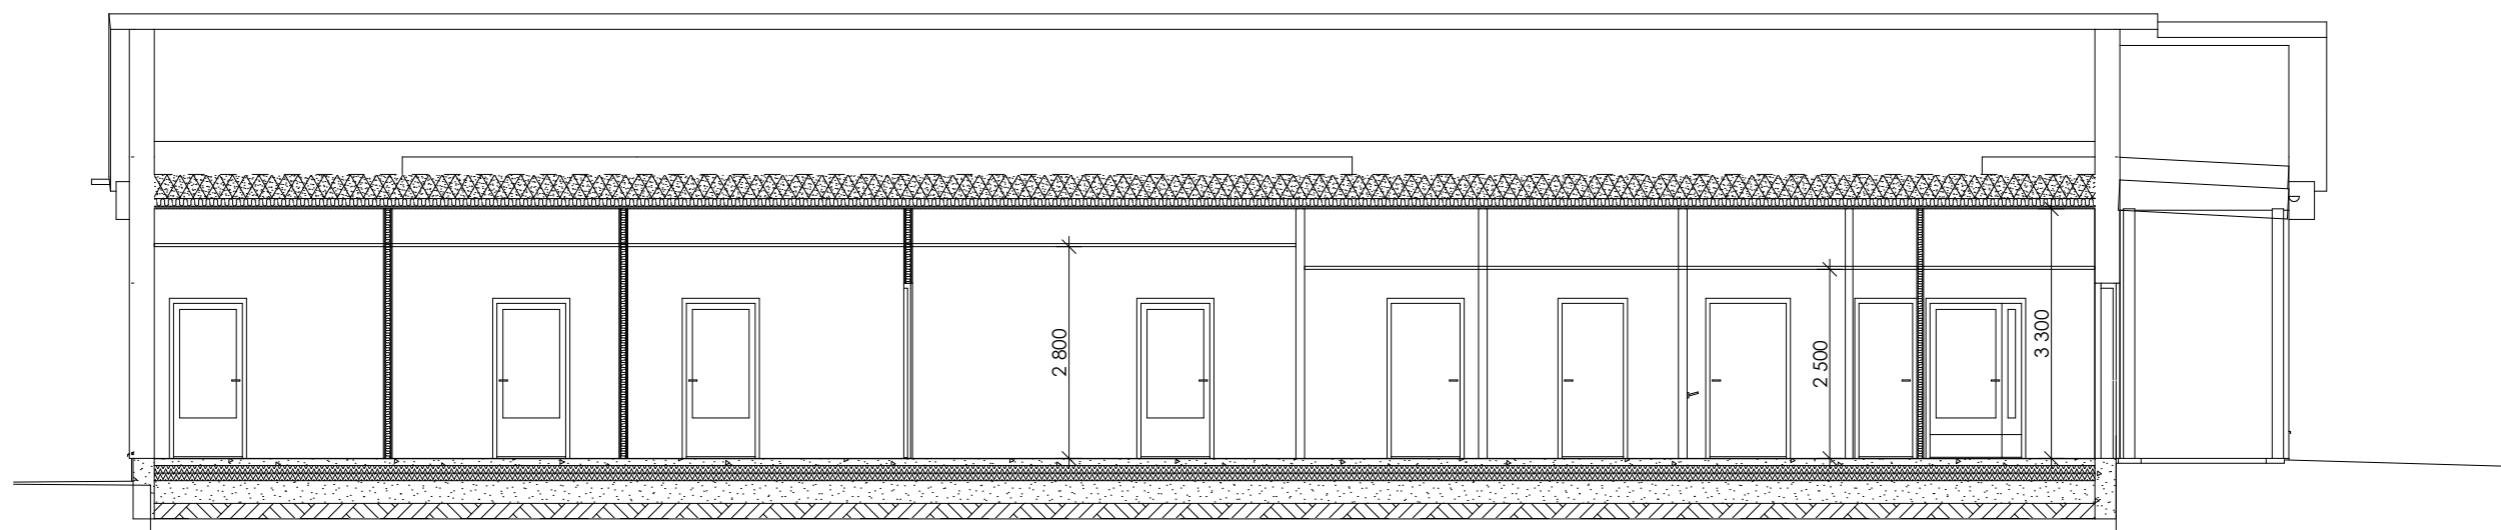

Leikkaus B

1:100



GK26 N2000					
K.osa/Kylä	Korttel/Tila	Tontti/Rn:o	Piirustaja	Rakennuslupamenpide	Viranom. arkkitehtimerk.
405	1	8	Luonnos	Uudisrakennus	
Rakennuskohteen nimi				Rakennuskohteen osalle	
Luhanka Tammijärven päiväkot				Tammijärventie 316, 19110 Luhanka	
Piirustuksen sisältö				Mittakaava	Suunnitteluala
Leikkaukset				1:100	ARK
					Piir. nro 004-01
Vastaava suunnittelija ja koulutus			Alekkirjoitus	Suunnittelija	Projektinro
Salla Raappana, RA AMK				Salla Raappana	100-630
Arkkitehtipalvelu Oy			arkkitehtipalvelu.fi		3.2.2026