



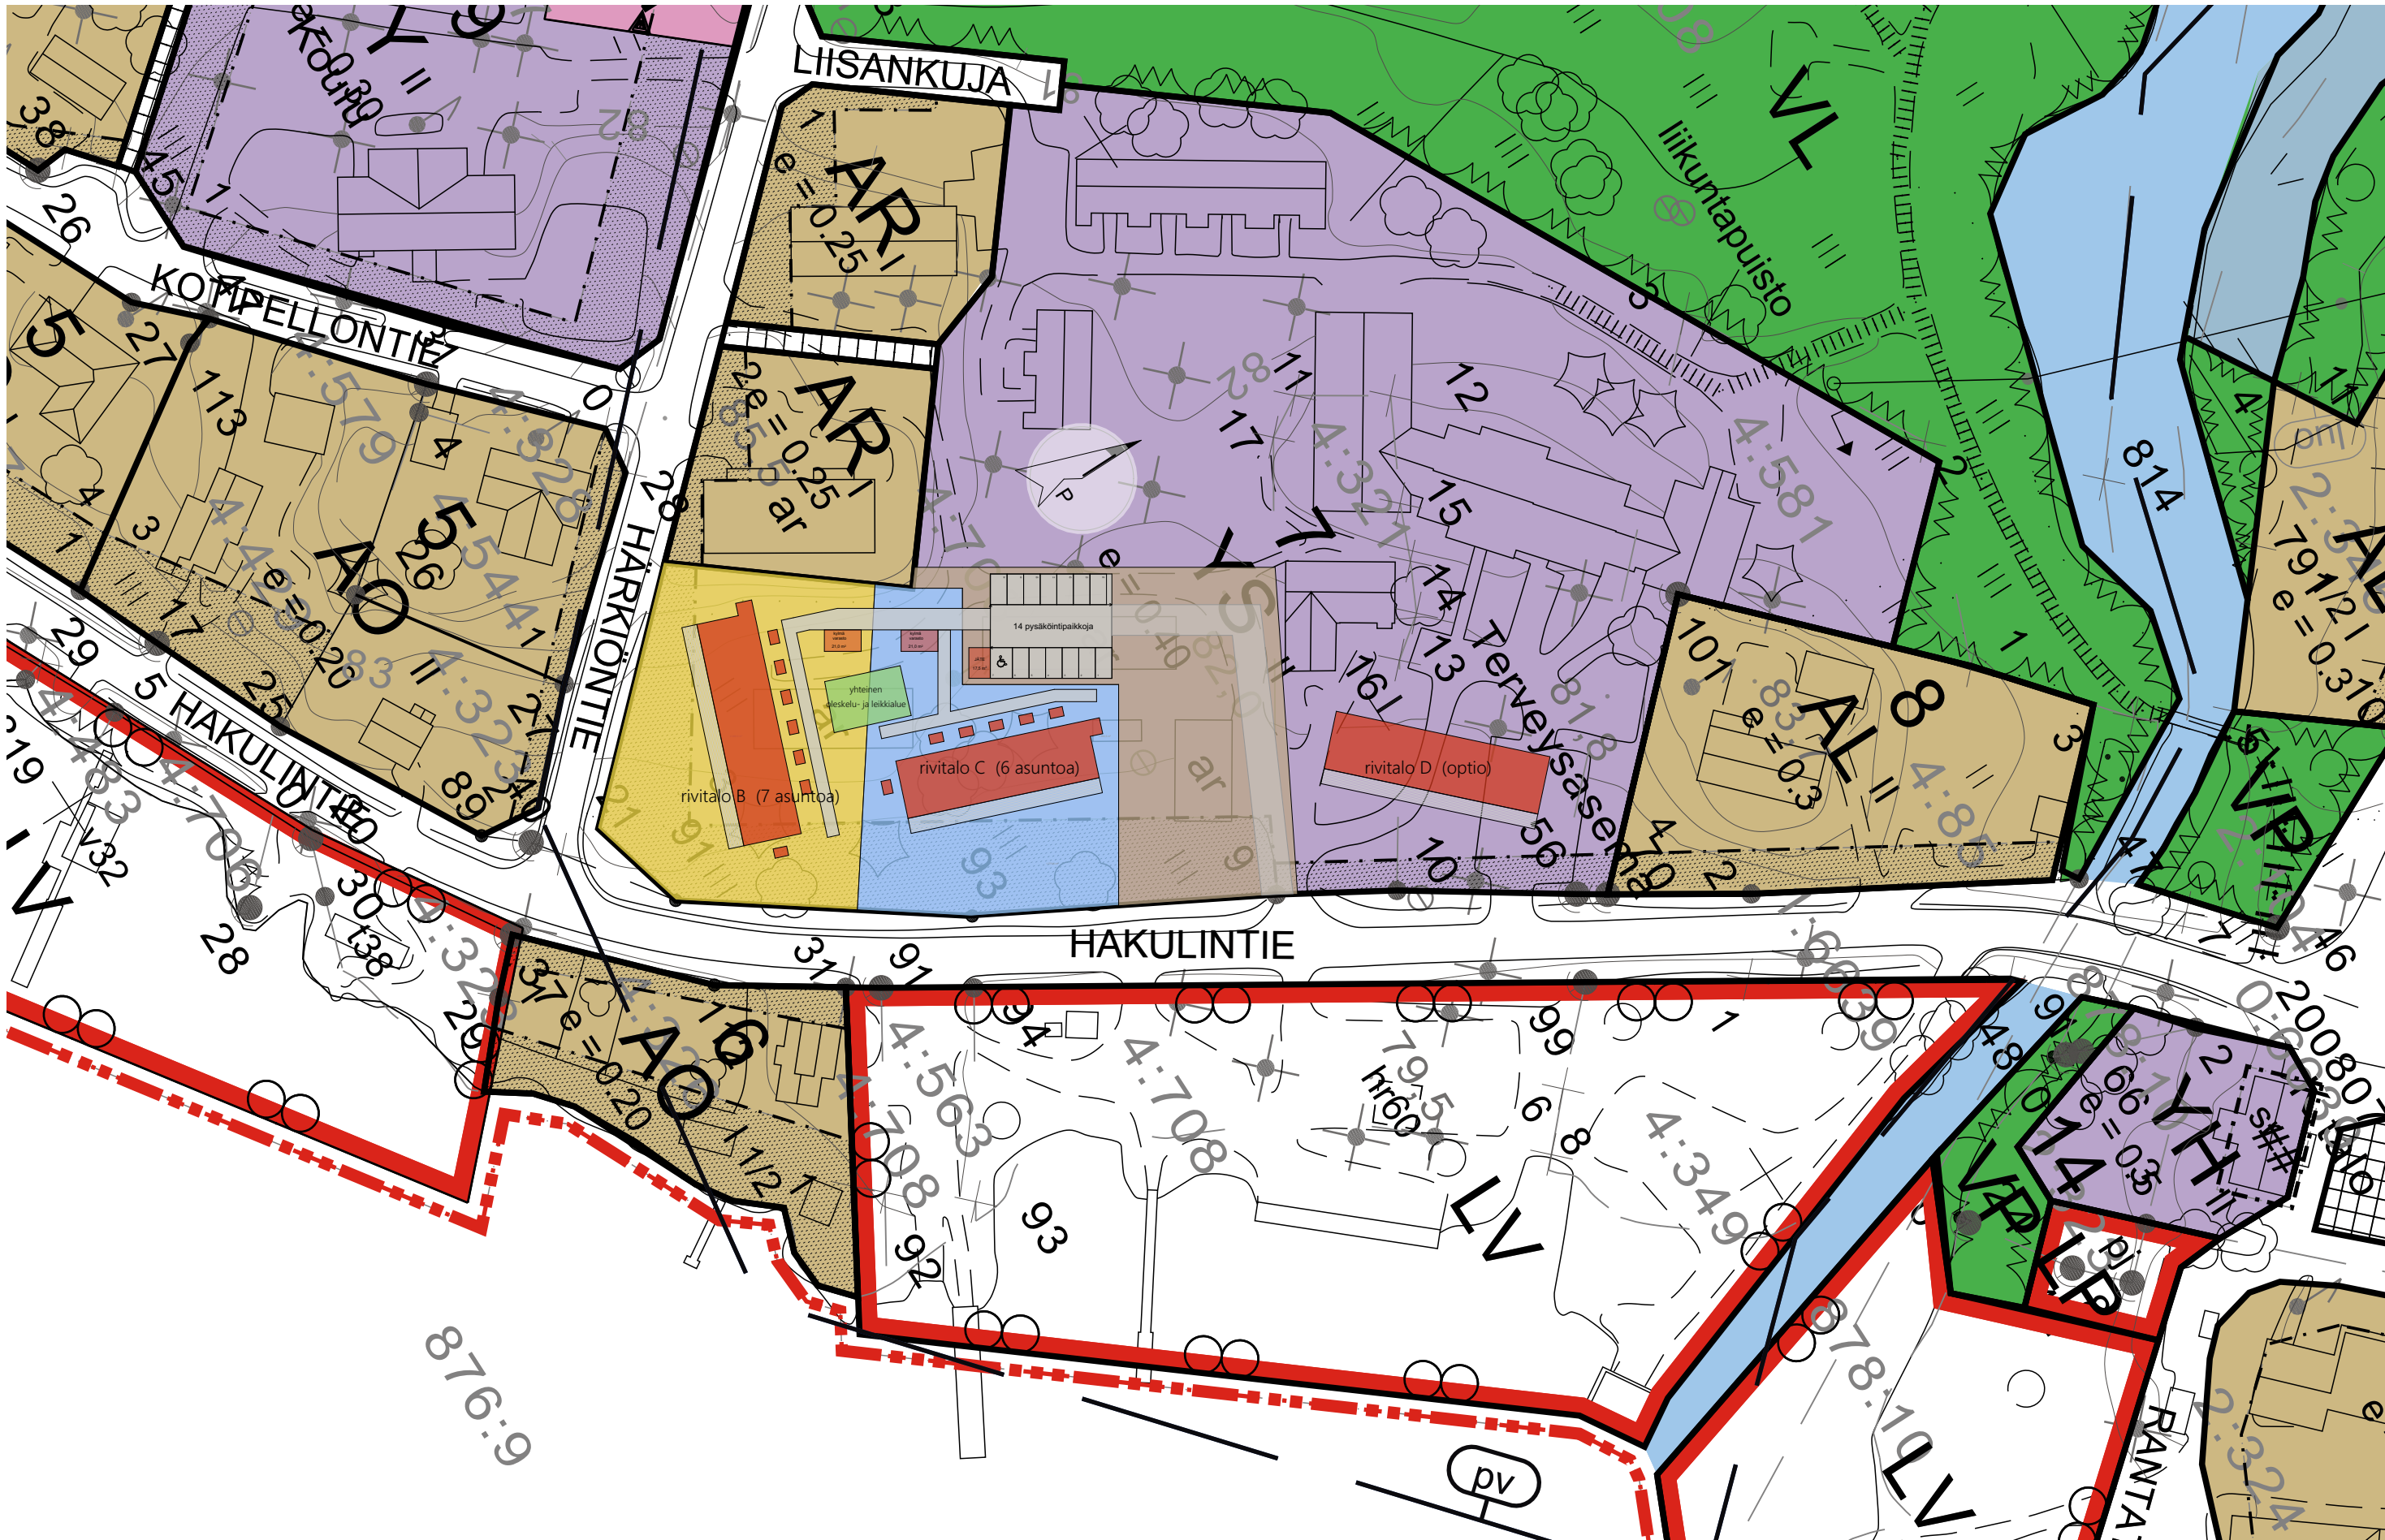

"rivitalojen sijainti"

Kokonaisala (brutto) 330,5 m2  
Kokonaisala 304,0 m2  
Huoneistoala 279,0 htm2

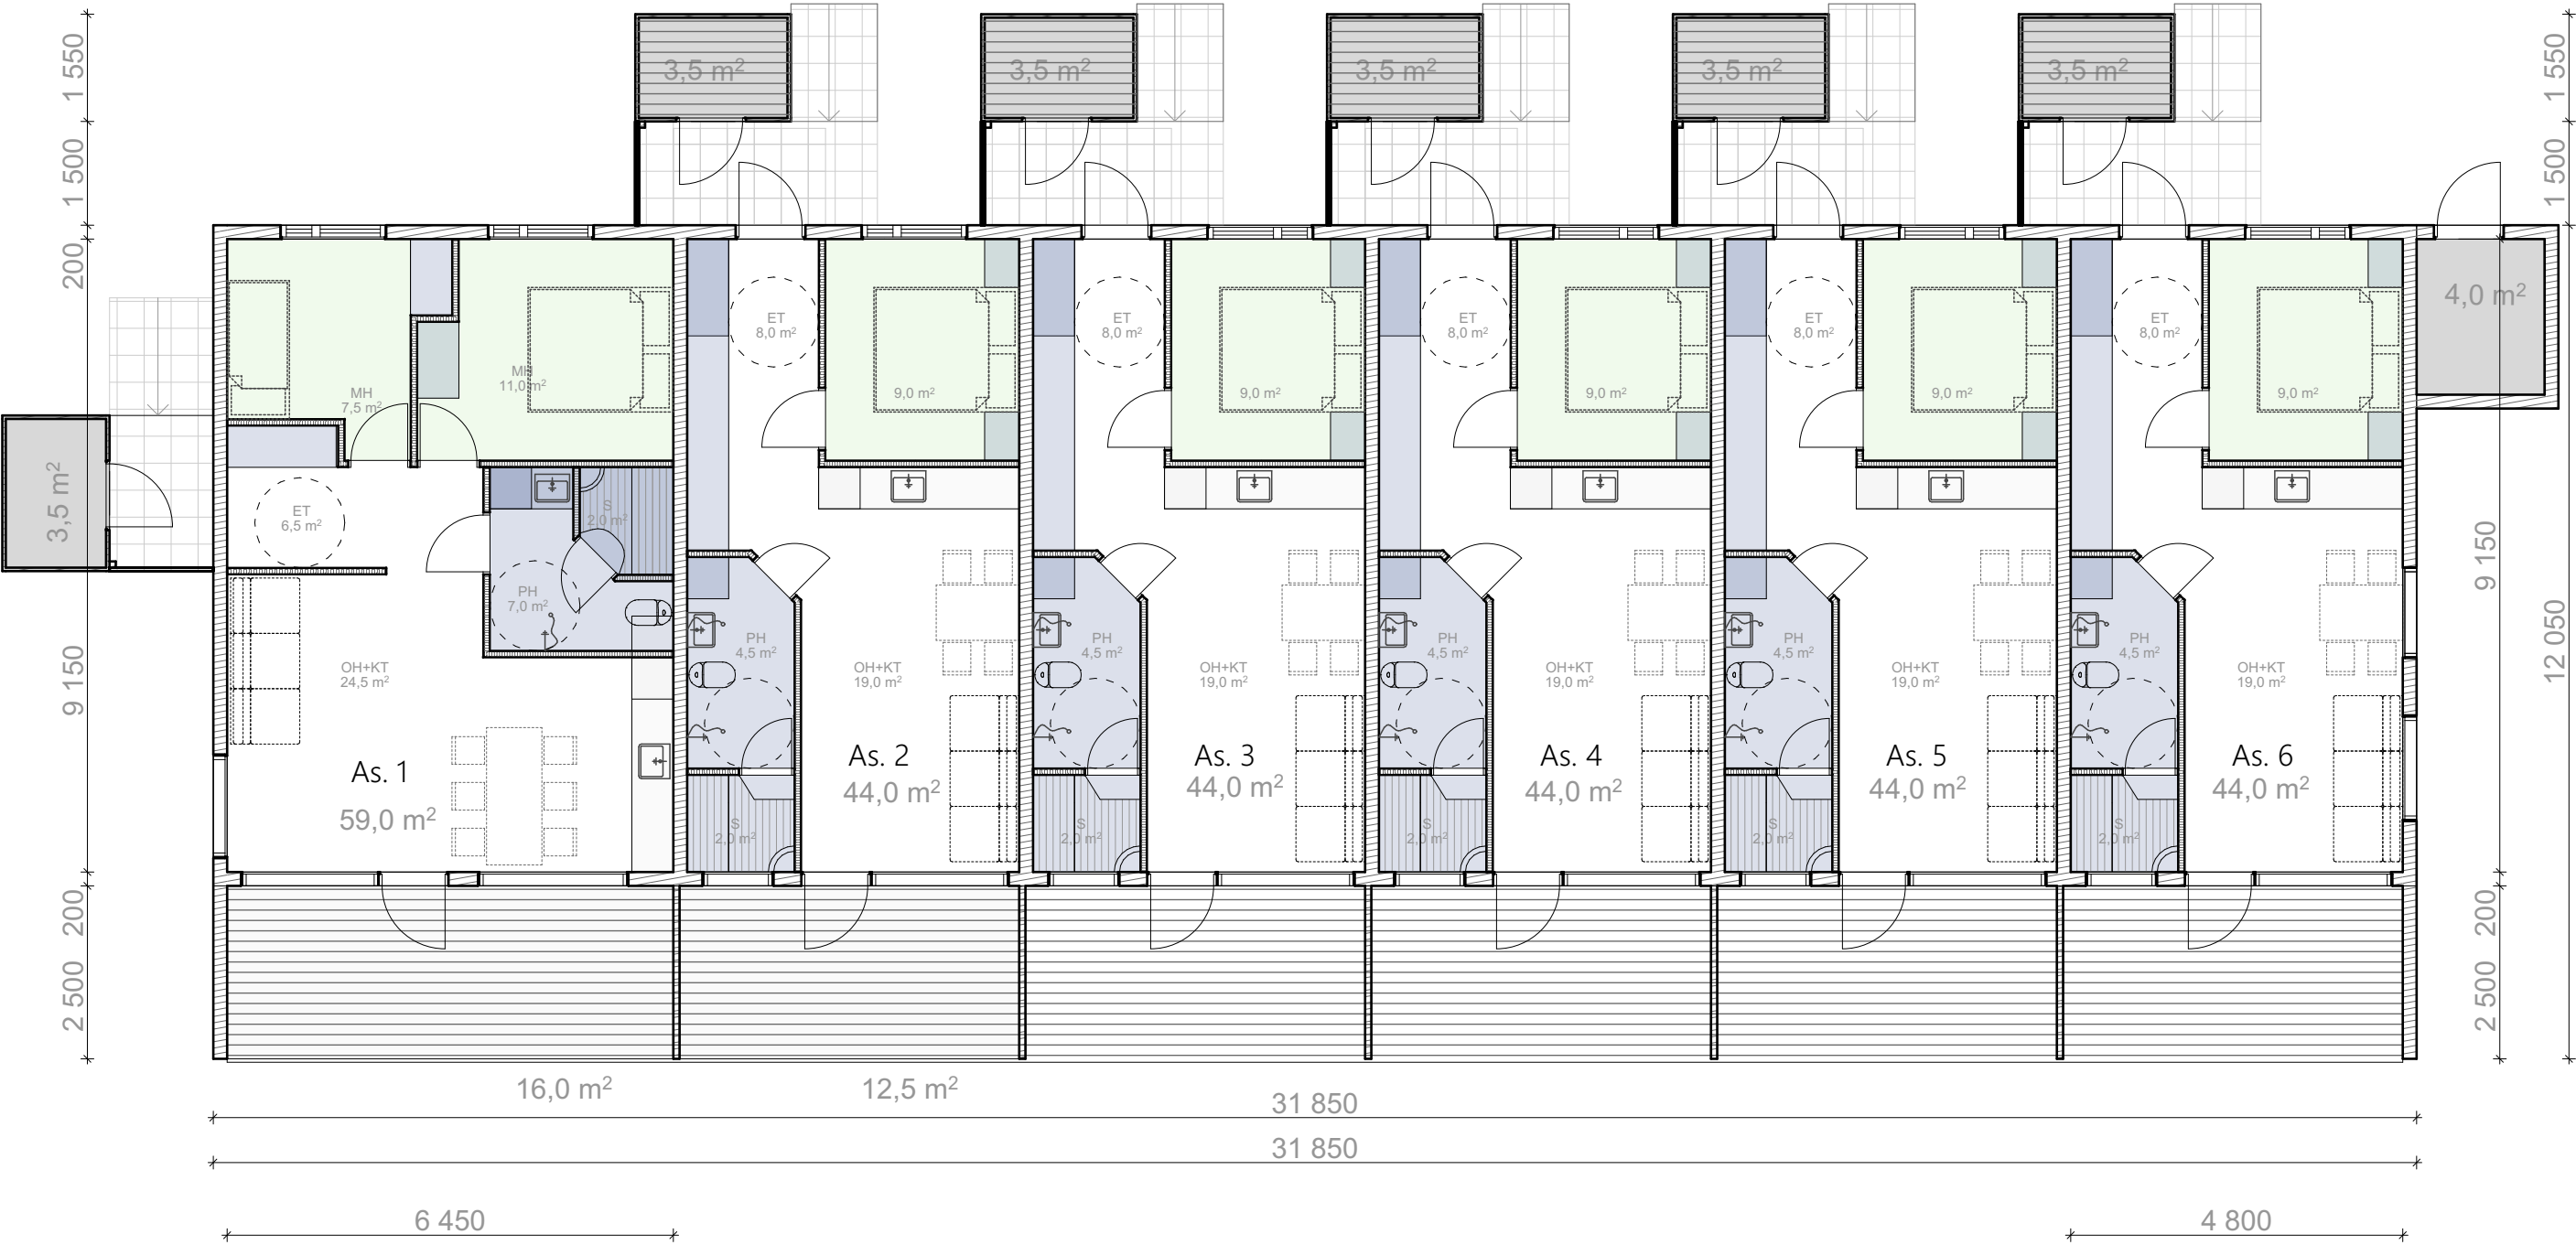

M 1:100



"Perspektiivikuvat"



Arkkitehti

Maxim Troyanovski

Päiväys

29.8.2025

Rivitalon perspektiivikuvat