


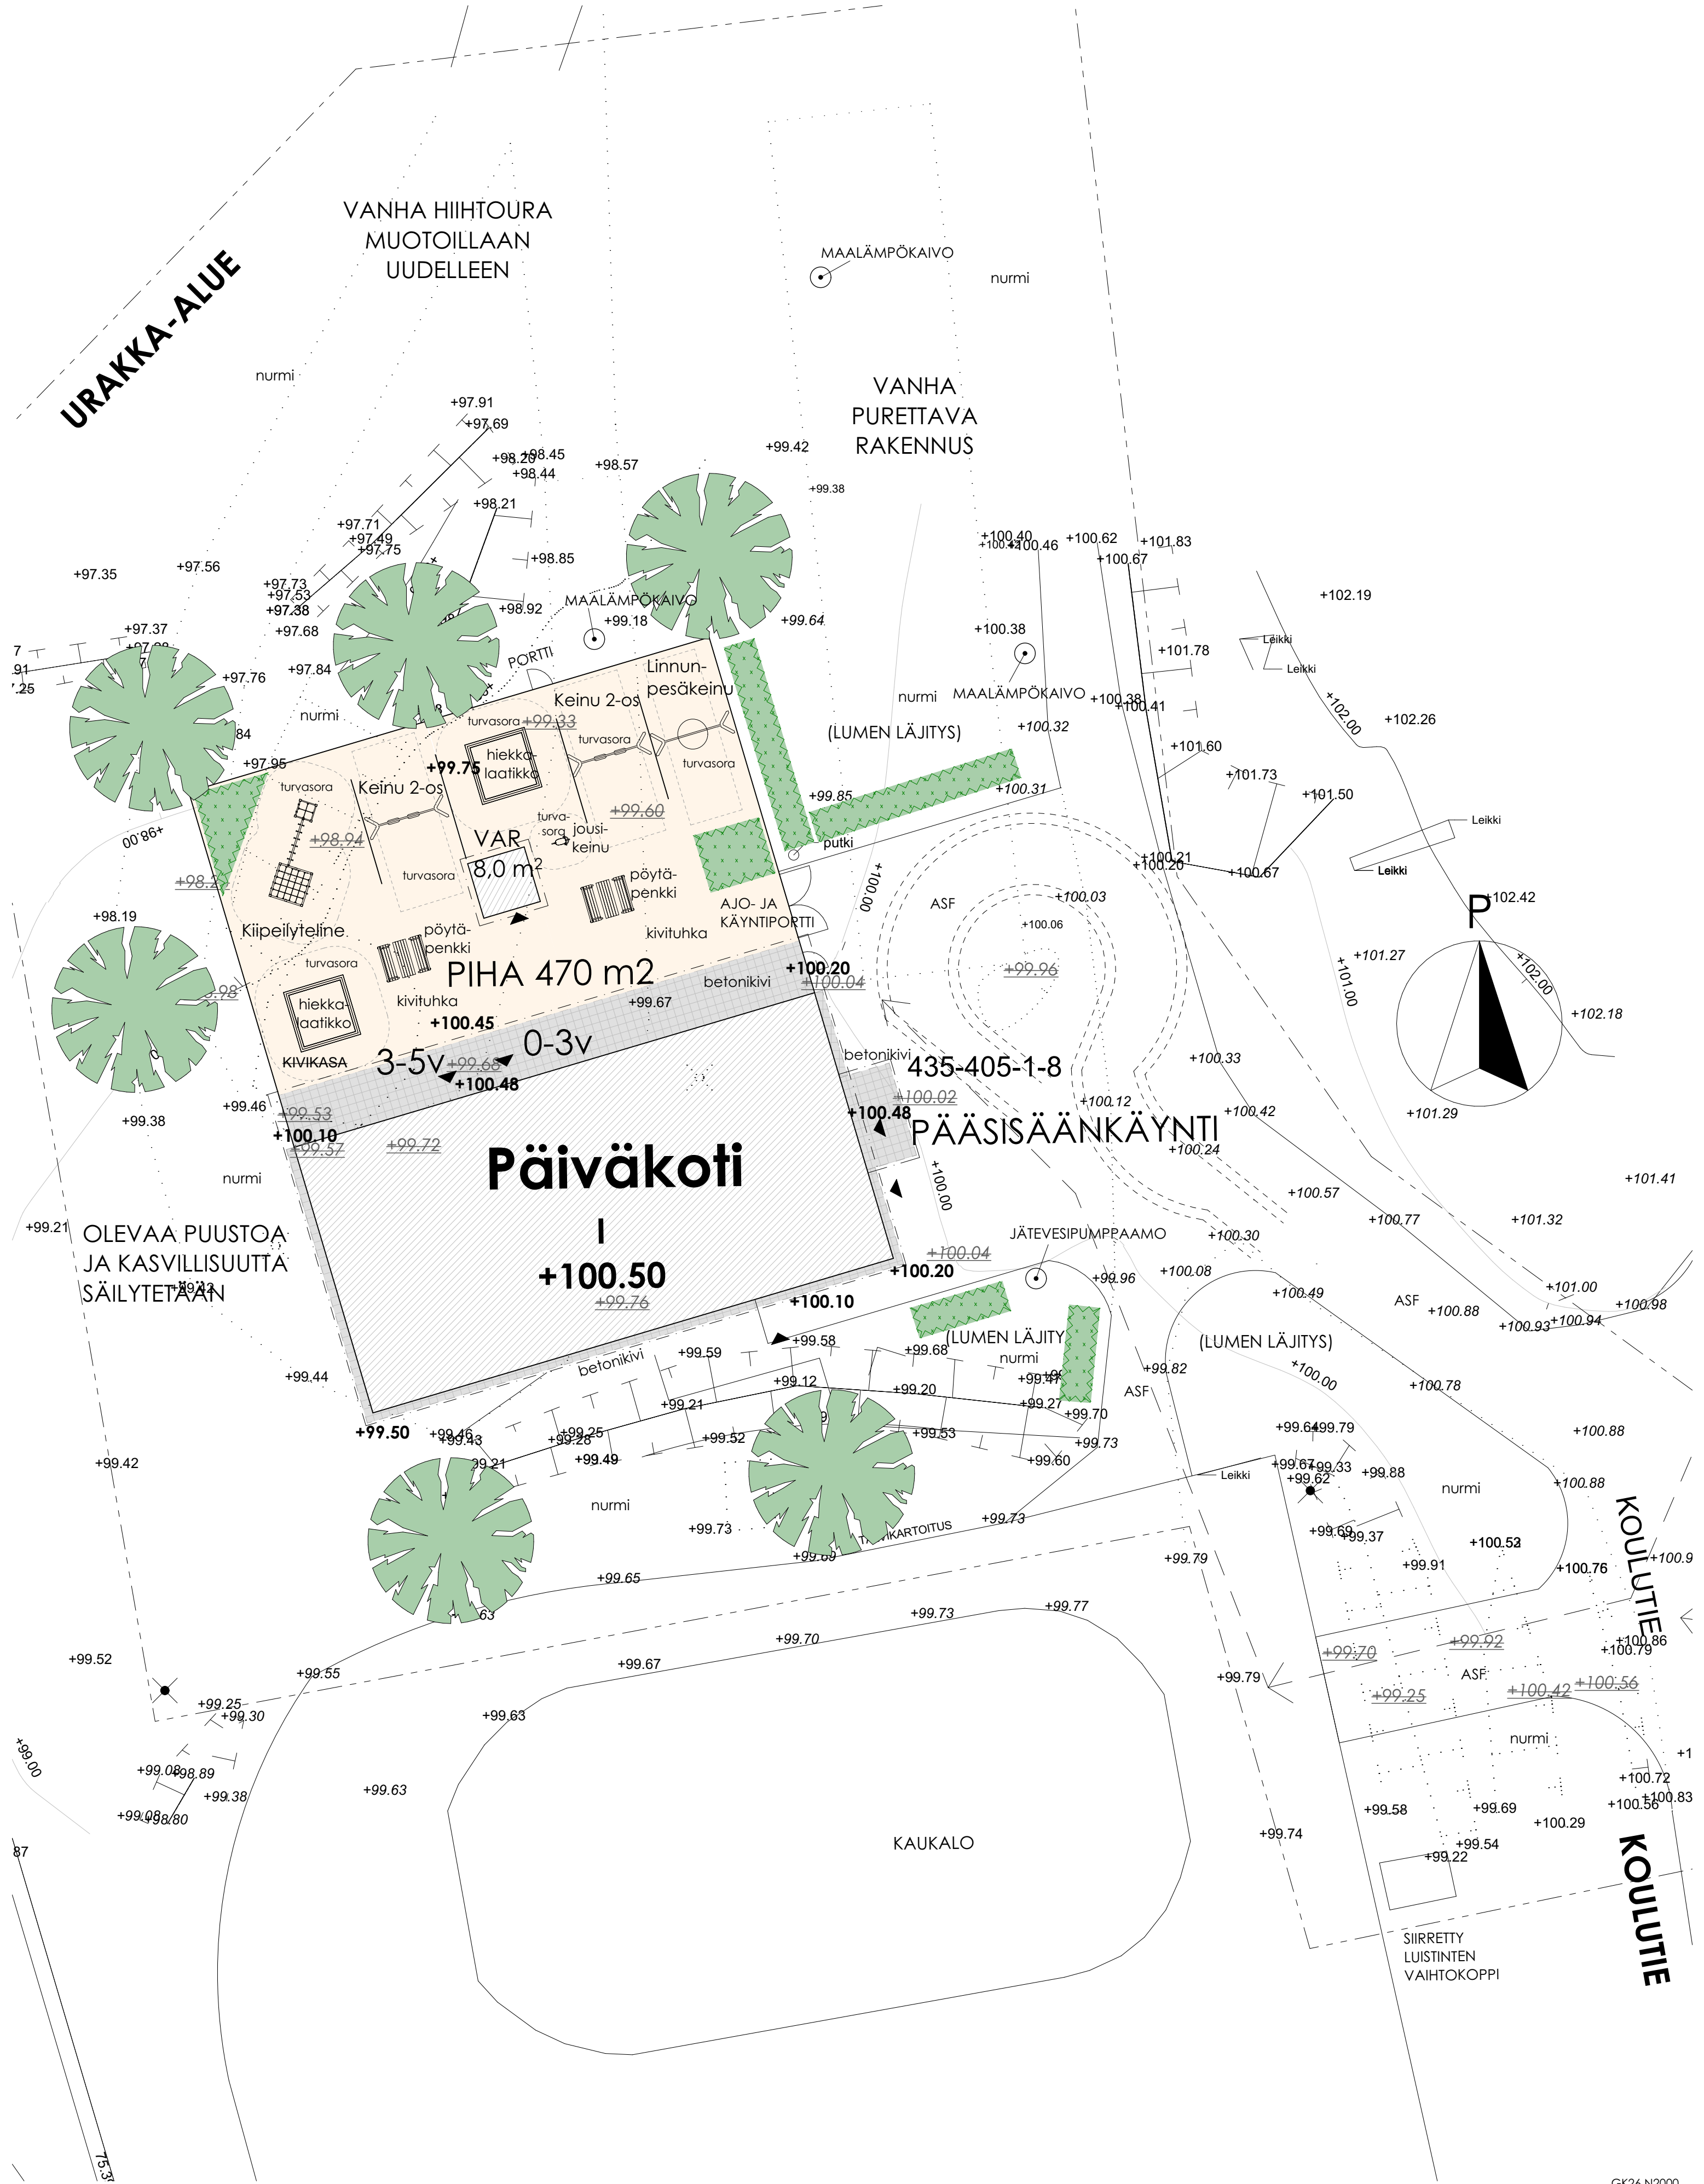

arkkitehti
palvelu

GK26 N2000					
K.osa/Kylä	Korttel/Rtla	Tontti/Rtno	Piirustaji	Rakennusluottamus	Viranom. aikataulu/merk.
405	1	8	Luonnos	Uudisrakennus	
Rakennuskohteen nimi			Rakennuskohteen osoite		
Luhanka Tammijärven päiväkot			Tammijärventie 316, 19110 Luhanka		
Piirustuksen sisältö			Mittakaava		
Tontinkäyttökaavio			1:200		
			ARK		
			002-02		
Vastava suunnittelija ja koulutus		Aikajärjestys		Suunnittelija	
Salla Raappana, RA AMK				Salla Raappana	
Arkkitehtipalvelu Oy		arkkitehtipalvelu.fi		100-630	
				23.1.2026	