


MAA-AINESTEN OTTAMISSUUNNITELMA 1:2000

koordinaattiluettelo

laatu	n:o	X	Y	Z
pyykki	2	6848642.31	436310.22	135.39
pvp	1	6848836.20	436265.13	136.92
korko	kp1	6848808.65	436187.00	137.83

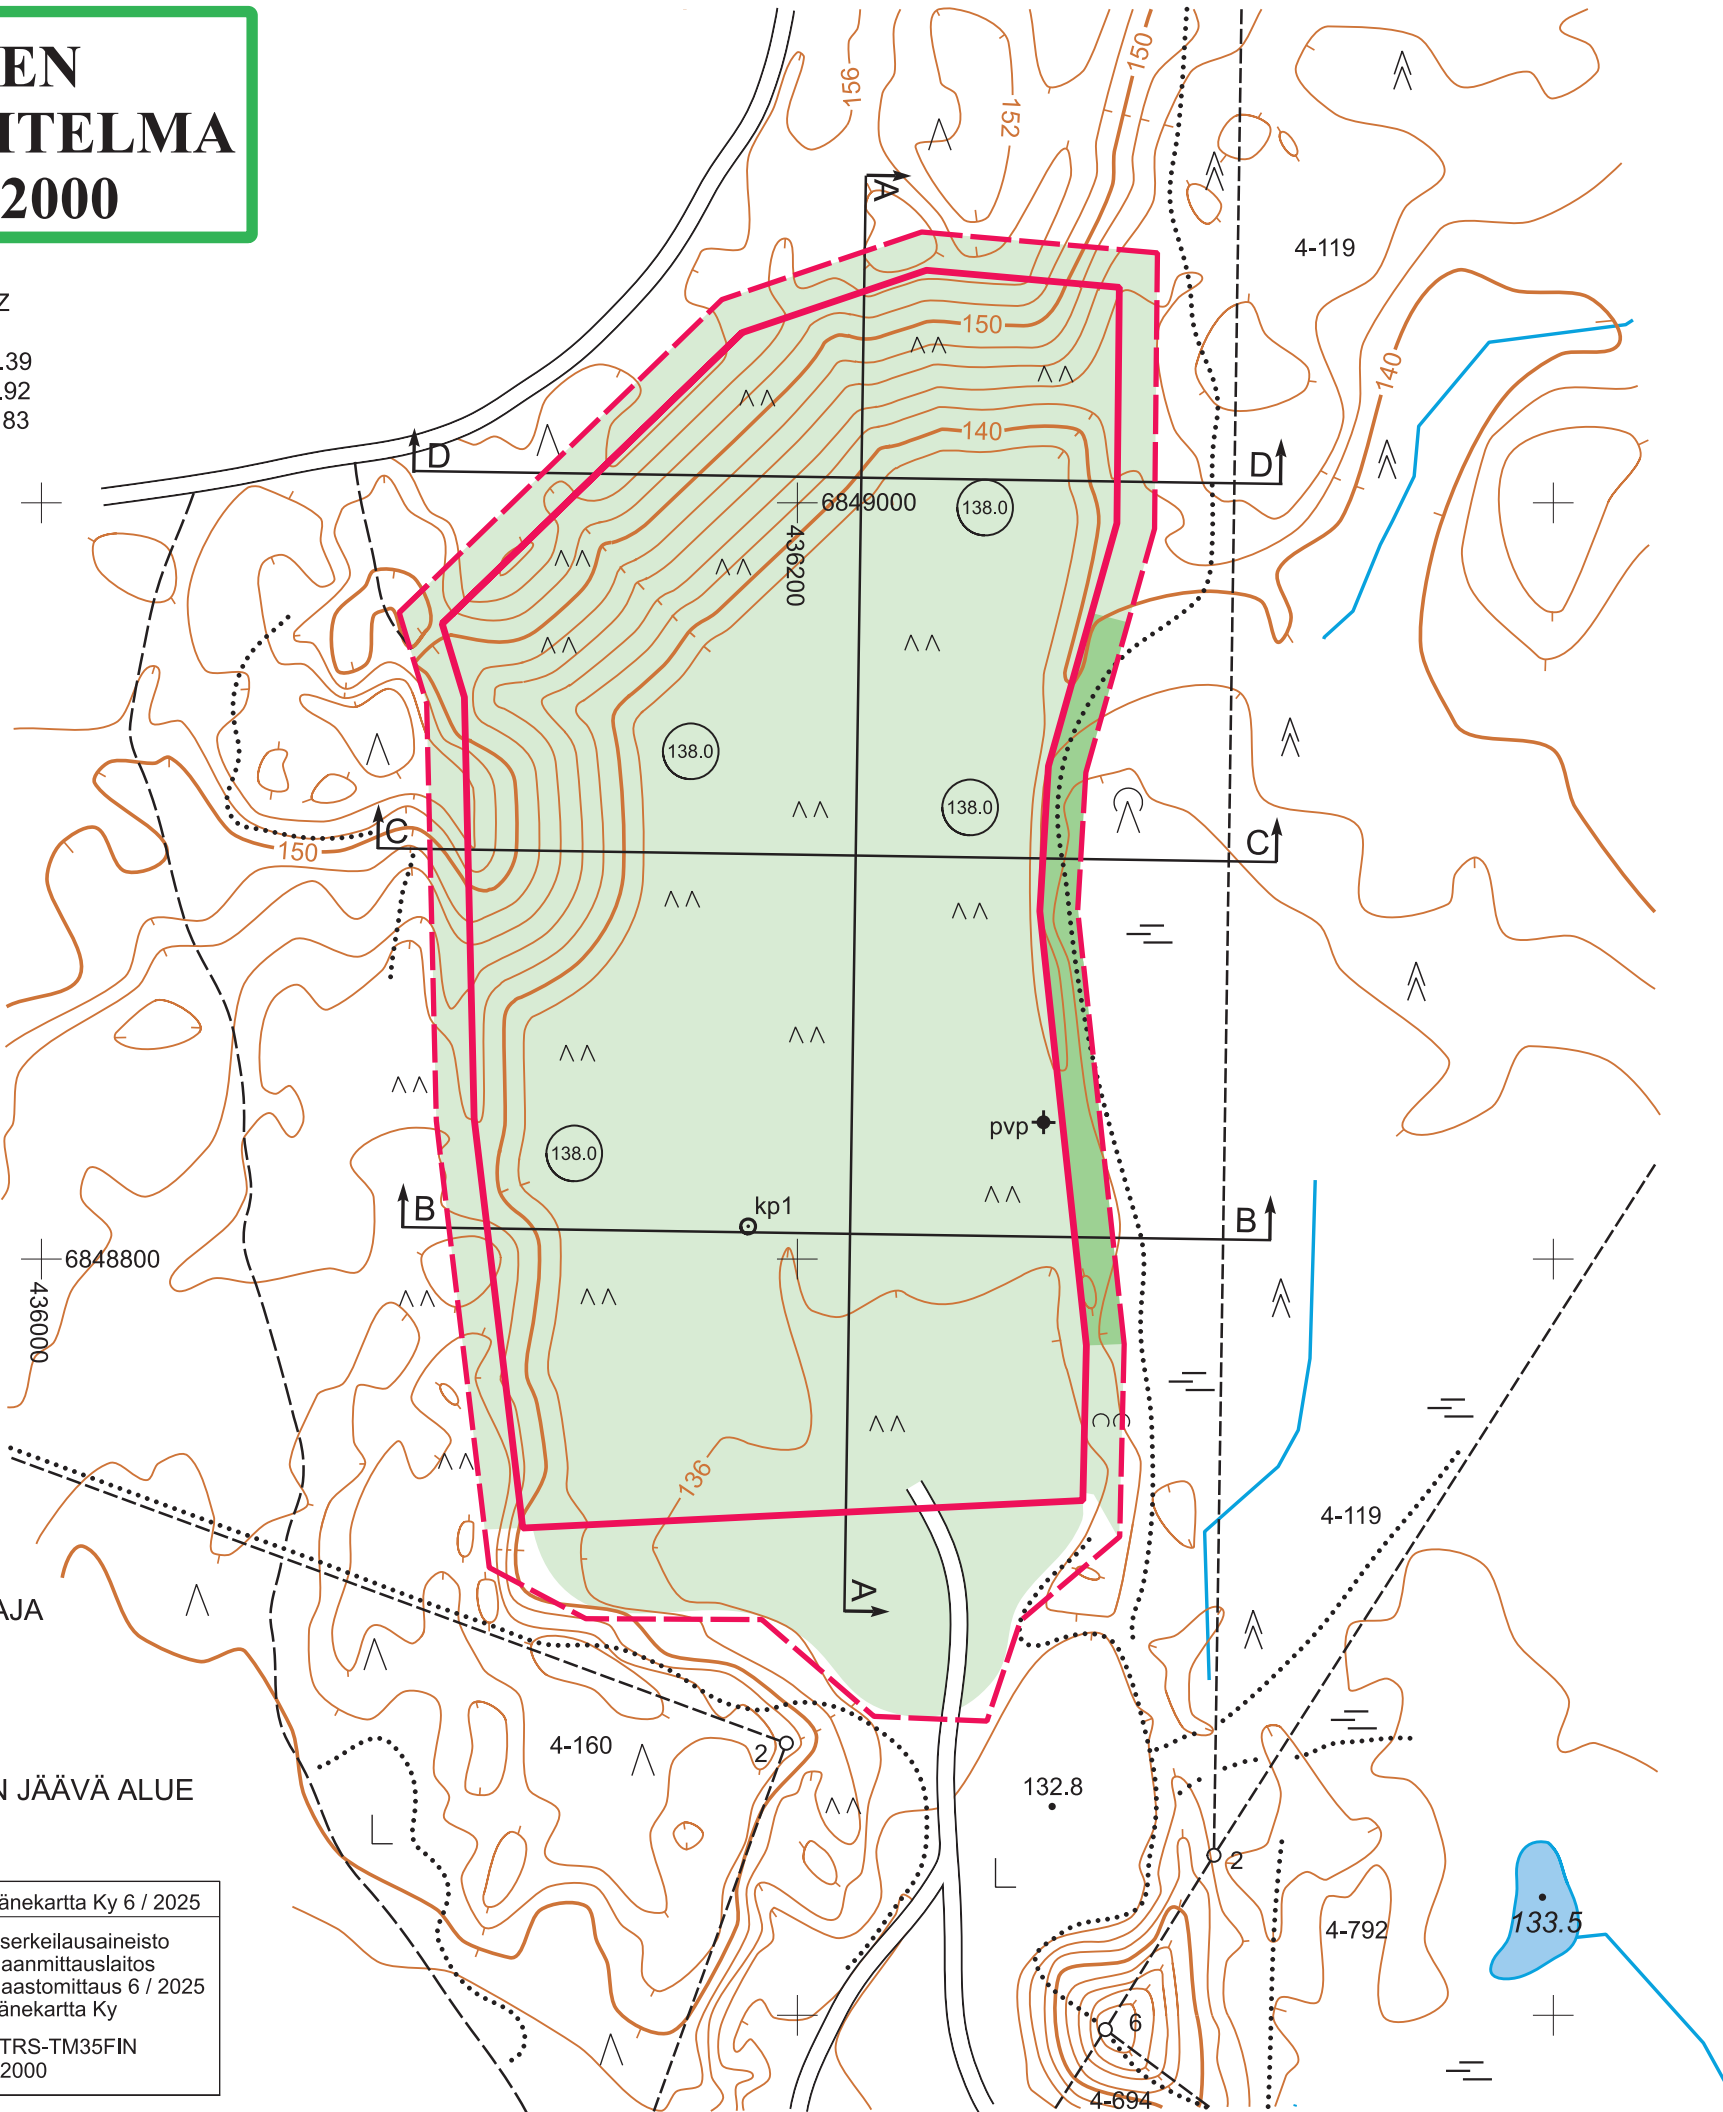

SUUNNITELTU TILANNE

- SUUNNITELMA-ALUEEN RAJA
- OTTAMISALUEEN RAJA
- 138.0 OTTAMISEN TASO
- LEIKKAUKSEN PAIKKA
- METSÄTALOUS KÄYTTÖÖN JÄÄVÄ ALUE
- POHJAVESIPUTKI

POHJAKARTTA 1:2000	Kartan tekijä	Äänekartta Ky 6 / 2025
LUHANGAN KUNTA	Kartan laatimistapa	laserkeilausaineisto Maanmittauslaitos maastomittaus 6 / 2025 Äänekartta Ky
KESÄIME 435-402-4-677	koordinaatisto korkeusjärjestelmä	ETRS-TM35FIN N2000

