


MAA-AINESTEN
OTTAMISSUUNNITELMA
1:2000

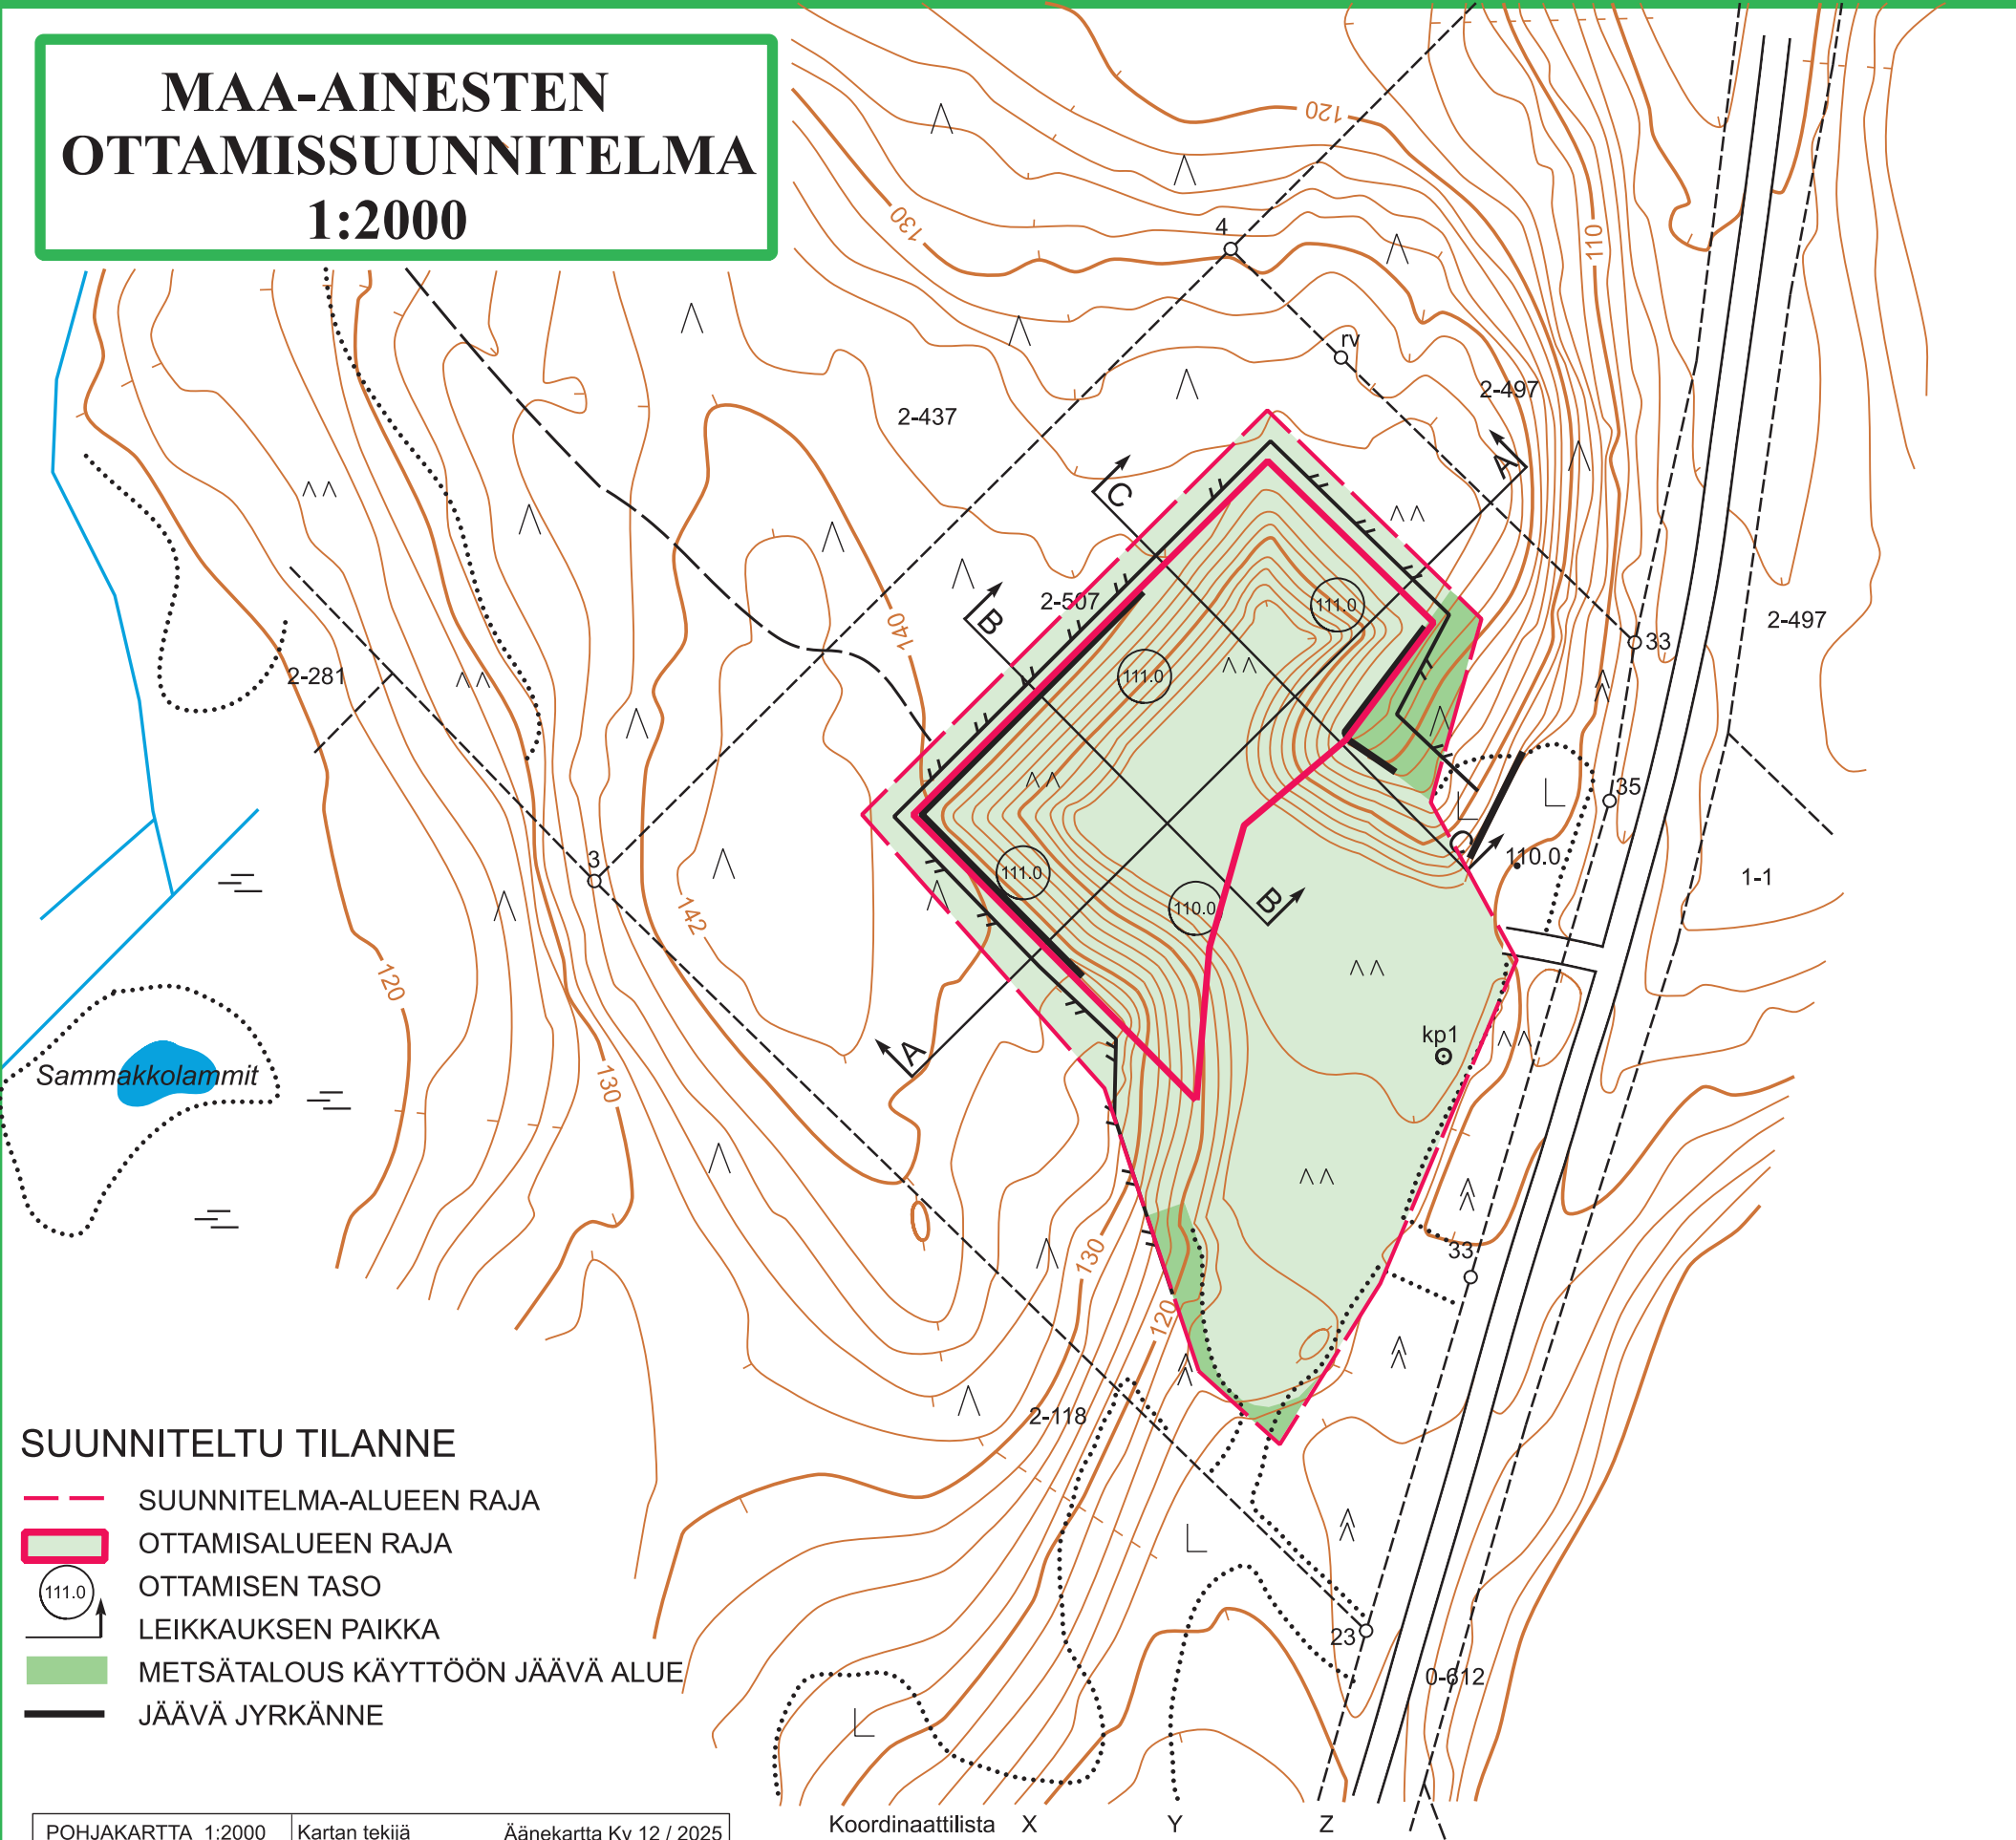

SUUNNITELTU TILANNE

- SUUNNITELMA-ALUEEN RAJA
- OTTAMISALUEEN RAJA
- OTTAMISEN TASO
- LEIKKAUKSEN PAIKKA
- METSÄTALOUS KÄYTTÖÖN JÄÄVÄ ALUE
- JÄÄVÄ JYRKÄNNE

POHJAKARTTA 1:2000	Kartan tekijä	Äänekartta Ky 12 / 2025
LUHANGAN KUNTA	Kartan laatimistapa	laserkeilausaineisto Maanmittauslaitos maastomittaus 11 / 2025
VUORENMÄKI 435-402-2-507	koordinaatisto	ETRS-TM35FIN
	korkeusjärjestelmä	N2000

Koordinaattilista	X	Y	Z
pyykki 3	6854711.26	430258.74	136.67
pyykki 4	6854886.24	430434.96	130.42
pyykki 23	6854503.69	430472.43	113.70
pyykki rv1	6854856.18	430465.47	134.58
korkop kp1	6854662.78	430493.92	112.10

